



# PLAN D'AFFECTATION COMMUNAL



0 m 250 m ECHELLE 1:5'000

Enquête publique complémentaire

Seules les modifications en rouge sont soumises à l'enquête publique complémentaire

<p><b>1</b></p> <p>Approuvé par la Municipalité de Founex dans la séance du : _____</p> <p>La Syndique : _____ Le Secrétaire : _____</p> <p><b>3</b></p> <p>Adopté par le Conseil communal dans la séance du : _____</p> <p>Le Président : _____ Le Secrétaire : _____</p>	<p><b>2</b></p> <p>Soumis à l'enquête publique du : _____ au : _____</p> <p>La Syndique : _____ Le Secrétaire : _____</p> <p><b>4</b></p> <p>Approuvé par le Département compétent le : _____</p> <p>La Cheffe du Département : _____</p> <p><b>5</b></p> <p>Entré en vigueur le : _____</p>
--	--


Janvier 2025  
15162-PACom5000-enq\_comp1-250129.dwg

urbaplan

## LEGENDE

- Périmètre du PA communal en révision
- Affectations principales**
- Zone centrale 15 LAT
- Zone d'habitation de très faible densité 15 LAT
- Zone affectée à des besoins publics 15 LAT
- Zone de tourisme et de loisirs 15 LAT
- Zone de verdure 15 LAT
- Zone agricole 16 LAT
- Zone viticole 16 LAT
- Zone de desserte 15 LAT / 18 LAT
- Zone ferroviaire 15 LAT / 18 LAT
- Aire forestière 18 LAT
- Limite forestière légale (art. 13 al. 1 LFo) selon constatation de nature du 15.12.2010
- Distance à la lisière forestière (10 m.)
- Limite forestière indicative (art. 1 RLVLfO)
- Secteur dont l'affectation en vigueur est maintenue
- Contenu superposé**
- Secteurs de restrictions liés aux dangers naturels d'inondation
- Secteurs de protection de la nature et du paysage 17 LAT / corridor à faune
- Secteurs de protection de la nature et du paysage 17 LAT / rive du lac
- Secteurs de protection de la nature et du paysage 17 LAT / zone alluviale
- Parcelle soumise aux dispositions sur la disponibilité des terrains
- A titre indicatif**
- Aire forestière
- Régions archéologiques
- Objet inscrit à l'inventaire cantonal (INV)
- IVS d'importance national
- Espace réservé aux cours d'eau
- Itinéraire pédestre

N°	Nom	Approbation	Modifications
1	PA Creux-du-Loup II	14.08.2024	
2	PPA Les Cuttemers	25.04.1990	21.08.2019
3	PPA Champs Rosset	08.10.2001	06.05.2002
4	PPA En Balessert	25.01.1991	01.10.2014
5	PPA En Peudex	31.07.2009	
6	PPA La Meule	19.01.2010	14.08.2024
7	MPGA DP 16	en cours	
8	PA Le Port	06.01.2022	
9	PA La Marjolaine	en cours	

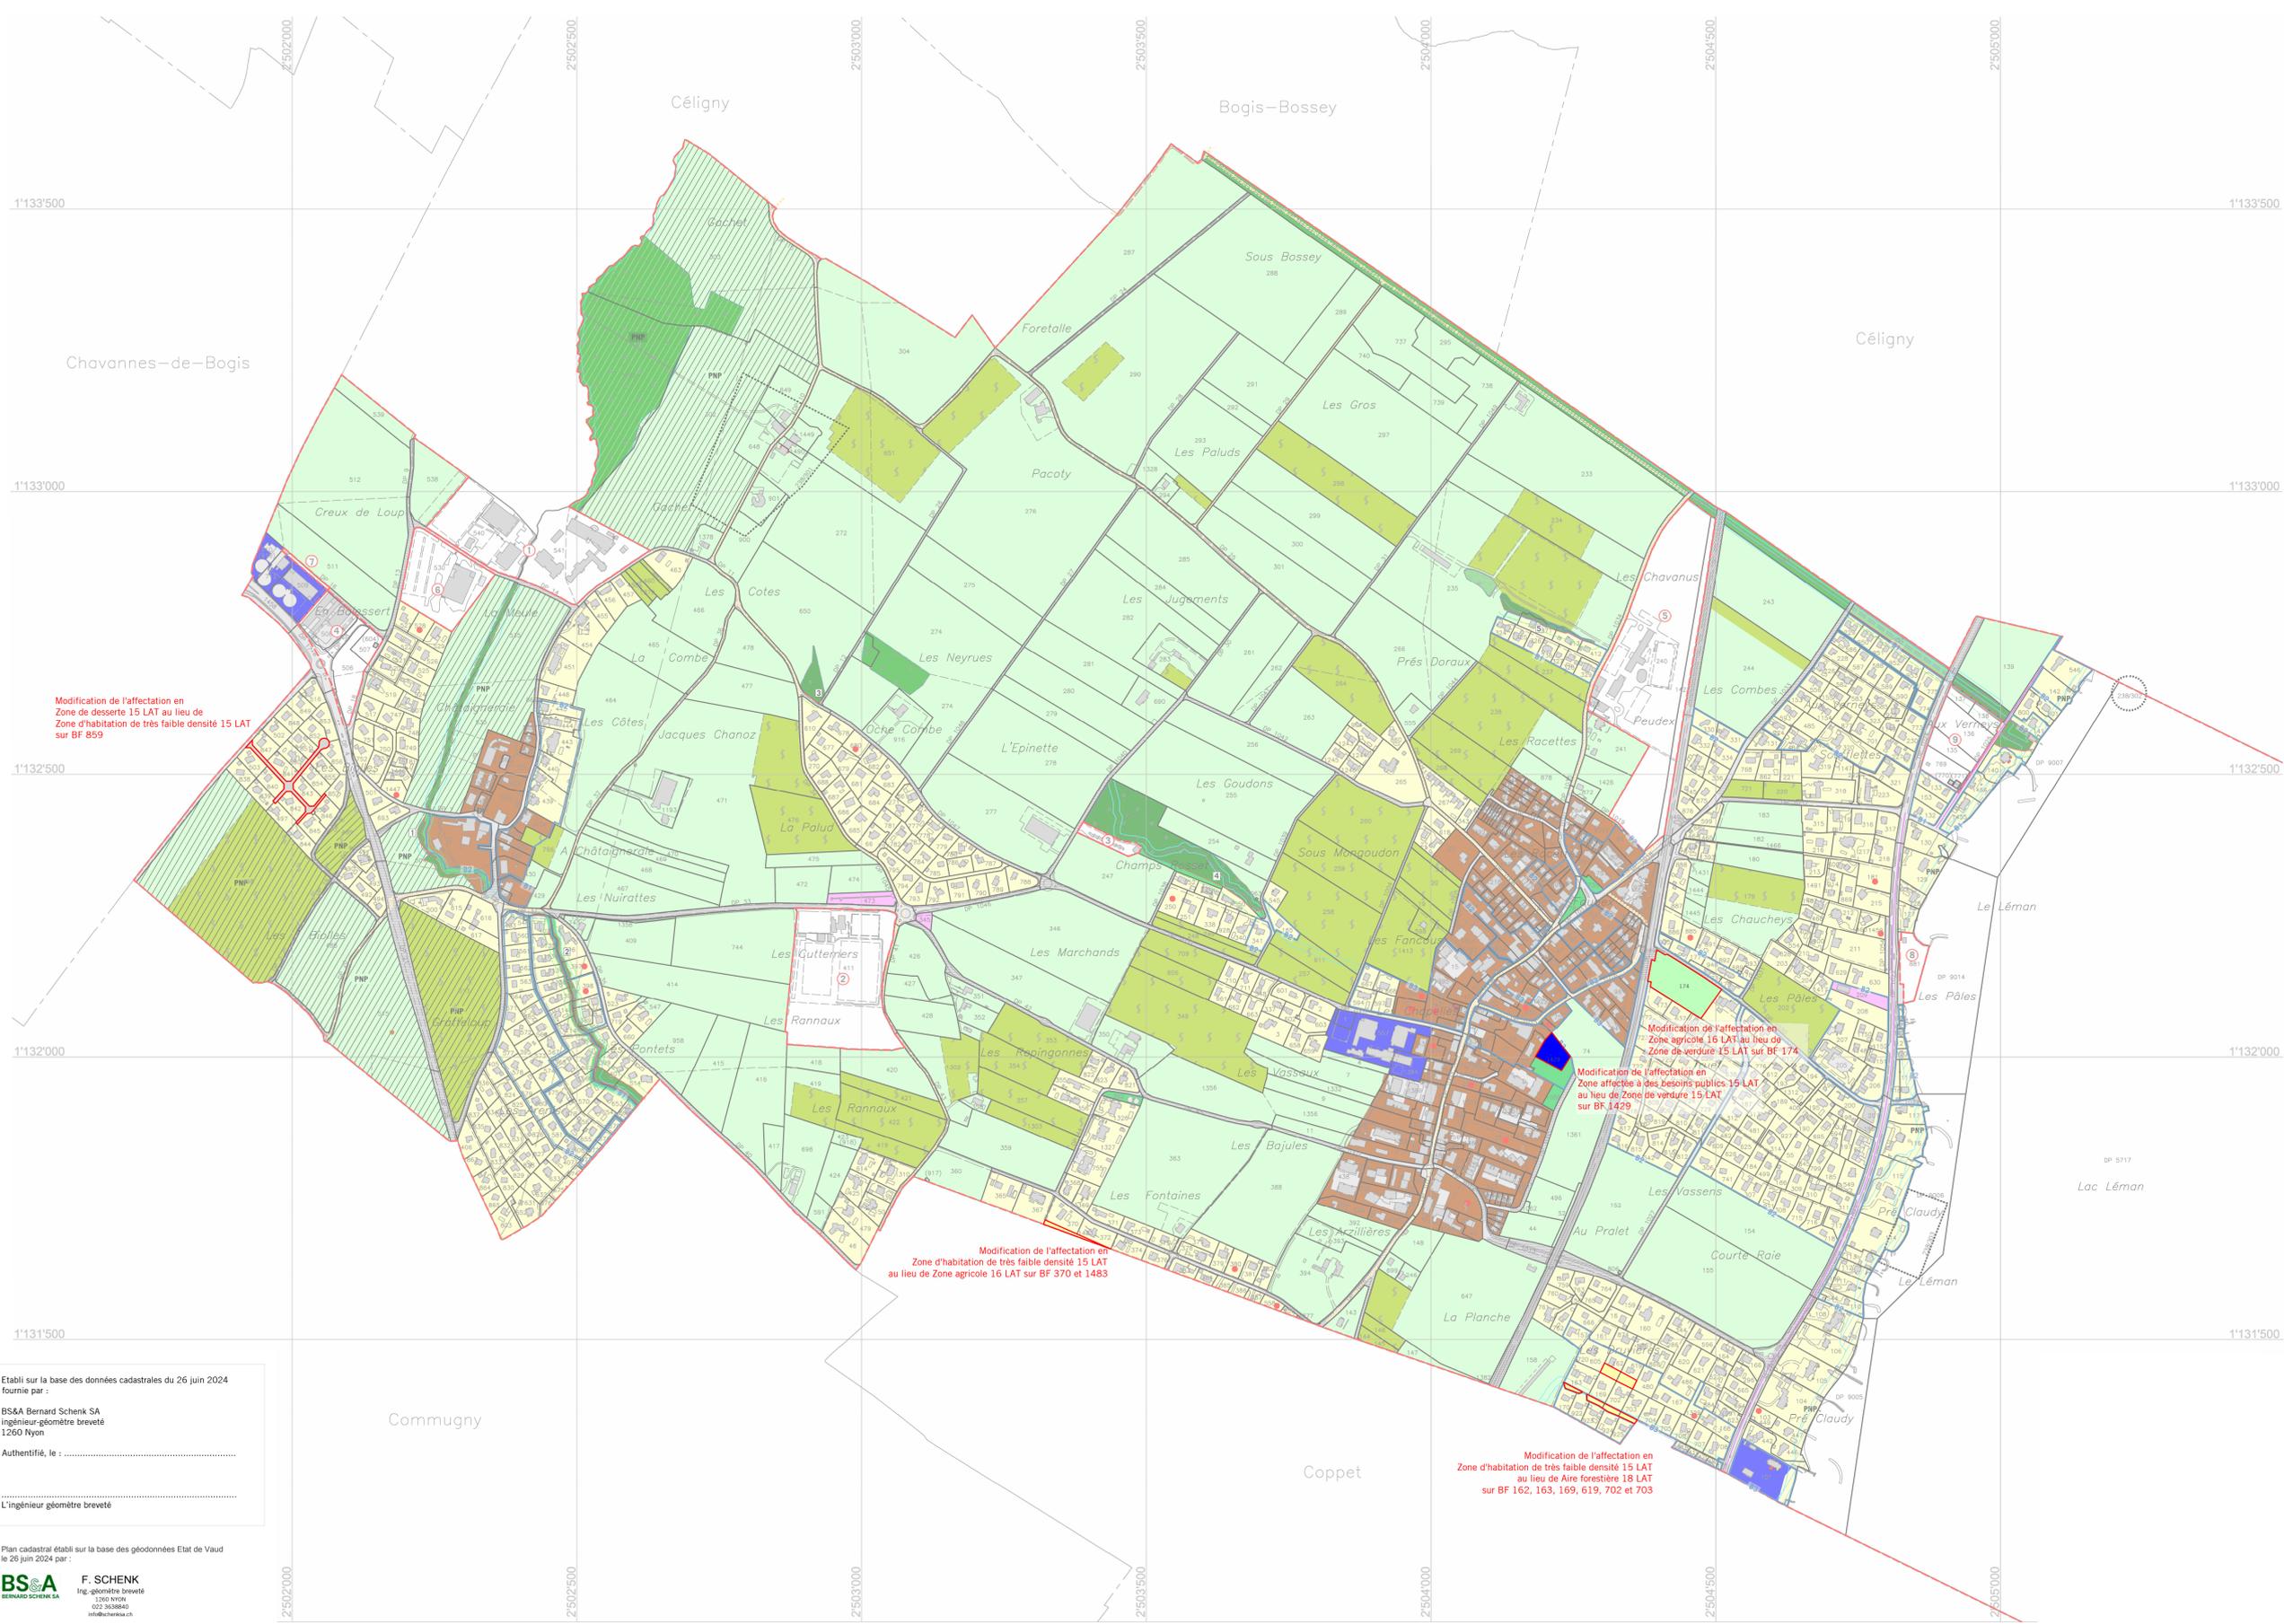

Etabli sur la base des données cadastrales du 26 juin 2024  
fournie par :  
BS&A Bernard Schenk SA  
ingénieur-géomètre breveté  
1260 Nyon  
Authentifié, le : .....  
L'ingénieur géomètre breveté

Plan cadastral établi sur la base des données Etat de Vaud  
le 26 juin 2024 par :  
**BS&A**  
BERNARD SCHENK SA  
**F. SCHENK**  
Ing.-géomètre breveté  
1260 NYON  
022 3688640  
info@schenk.ch