

Canton de Vaud
Commune de Founex
PLAN PARTIEL D'AFFECTATION "Les Cuttemers"

Approuvé par la Municipalité de Founex

le 23 juillet 2018
Le Syndic *[Signature]* Le Secrétaire *[Signature]*

Soumis à l'enquête publique
du 25.08 au 23.09.2018
Le Syndic *[Signature]* Le Secrétaire *[Signature]*

Adopté par le Conseil Communal de Founex dans sa séance
du 24.06.2019
Le Président *[Signature]* Le Secrétaire *[Signature]*

Approuvé préalablement par le Département compétent
Lausanne le : 21 AOUT 2019
La Cheffe de Département *[Signature]*


MIS EN VIGUEUR LE 21 AOUT 2019

ABA PARTENAIRES SA
ADRESSE DE SERVICES
BONIFICATEURS DE TERRITOIRES
ACTIVITEURS DE PROJETS

ADRESSE
AVENUE DE BULMINE 20
CH-1059 LAUSANNE
0041 71 71 54 24

Plan cadastriel 01/01/18 par la commune de Founex (cantons de Vaud, Neuchâtel, Fribourg, Jura, Valais, Genève, Ticino)
Plan cadastriel 01/01/18 par la commune de Founex (cantons de Vaud, Neuchâtel, Fribourg, Jura, Valais, Genève, Ticino)
Plan cadastriel 01/01/18 par la commune de Founex (cantons de Vaud, Neuchâtel, Fribourg, Jura, Valais, Genève, Ticino)

PLAN D'AFFECTATION 1/2000

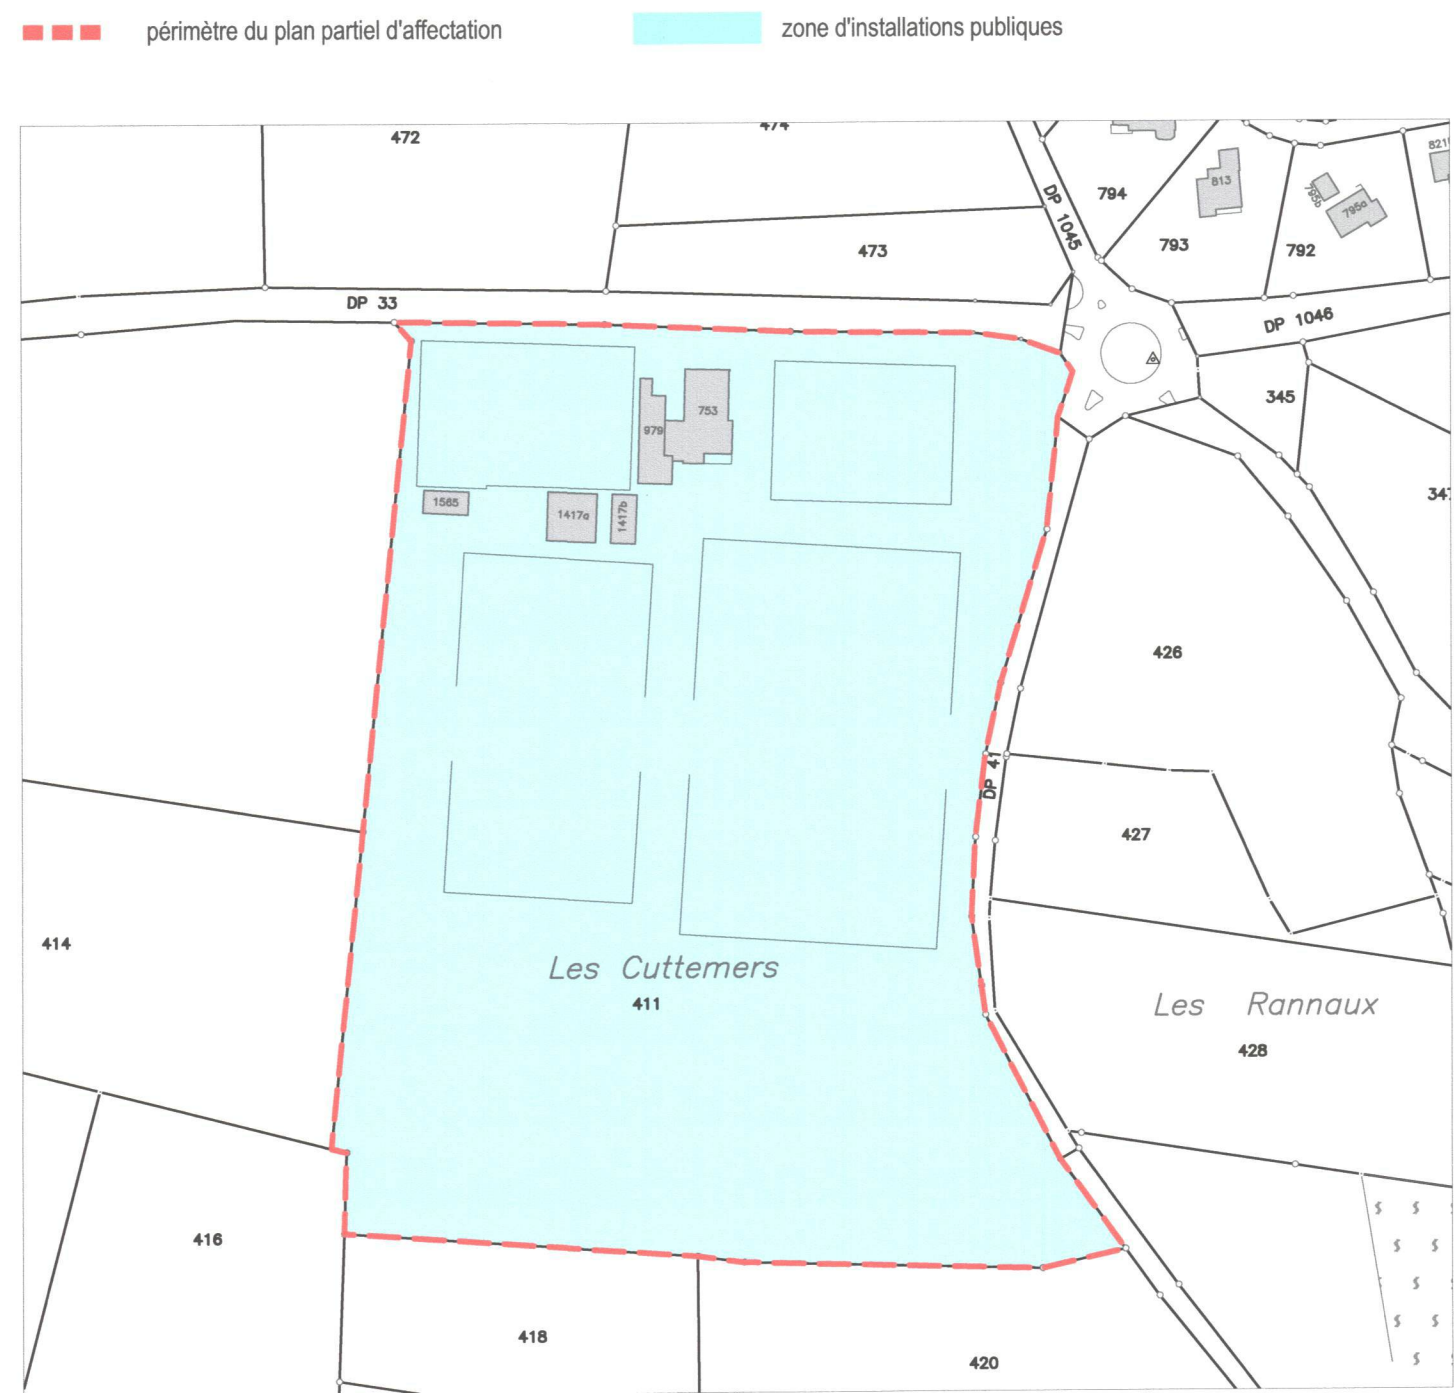


ÉTAT FONCIER

N° parcelle	Propriétaires	Superficie
411	Founex, la Commune	42'383 m ²
TOTAL		42'383 m²

- LEGENDE
- PERIMETRE PPA**
 - - - - - Périètre du plan partiel d'affectation
- DESTINATION DES SURFACES**
 ■ Aire des constructions publiques I
 ■ Aire des constructions publiques II
 ■ Aire des installations sportives extérieures
- CONSTRUCTIONS**
 - - - - - Périètre d'implantation de la halle de tennis sports (Amendement du Conseil communal du 24.06.2019)
 ▽ 500m Cotes d'altitude fixant la hauteur maximale des constructions
 ■ Constructions existantes
- ARBORISATION**
 ● Arborisation structurante à préserver
 ● Arborisation structurante à remplacer
 ● Arborisation structurante à créer
- ACCES ET CIRCULATION**
 - - - - - Périètre destiné au stationnement lié à la halle de tennis sports et au refuge (Amendement du Conseil communal du 24.06.2019)
 ●●●●● Cheminement piéton à maintenir / à créer
 ▲ Accès véhicules
 ▲ Accès piétons
 ▲ Principe d'accès au refuge

PLAN DE DETAIL 1/500

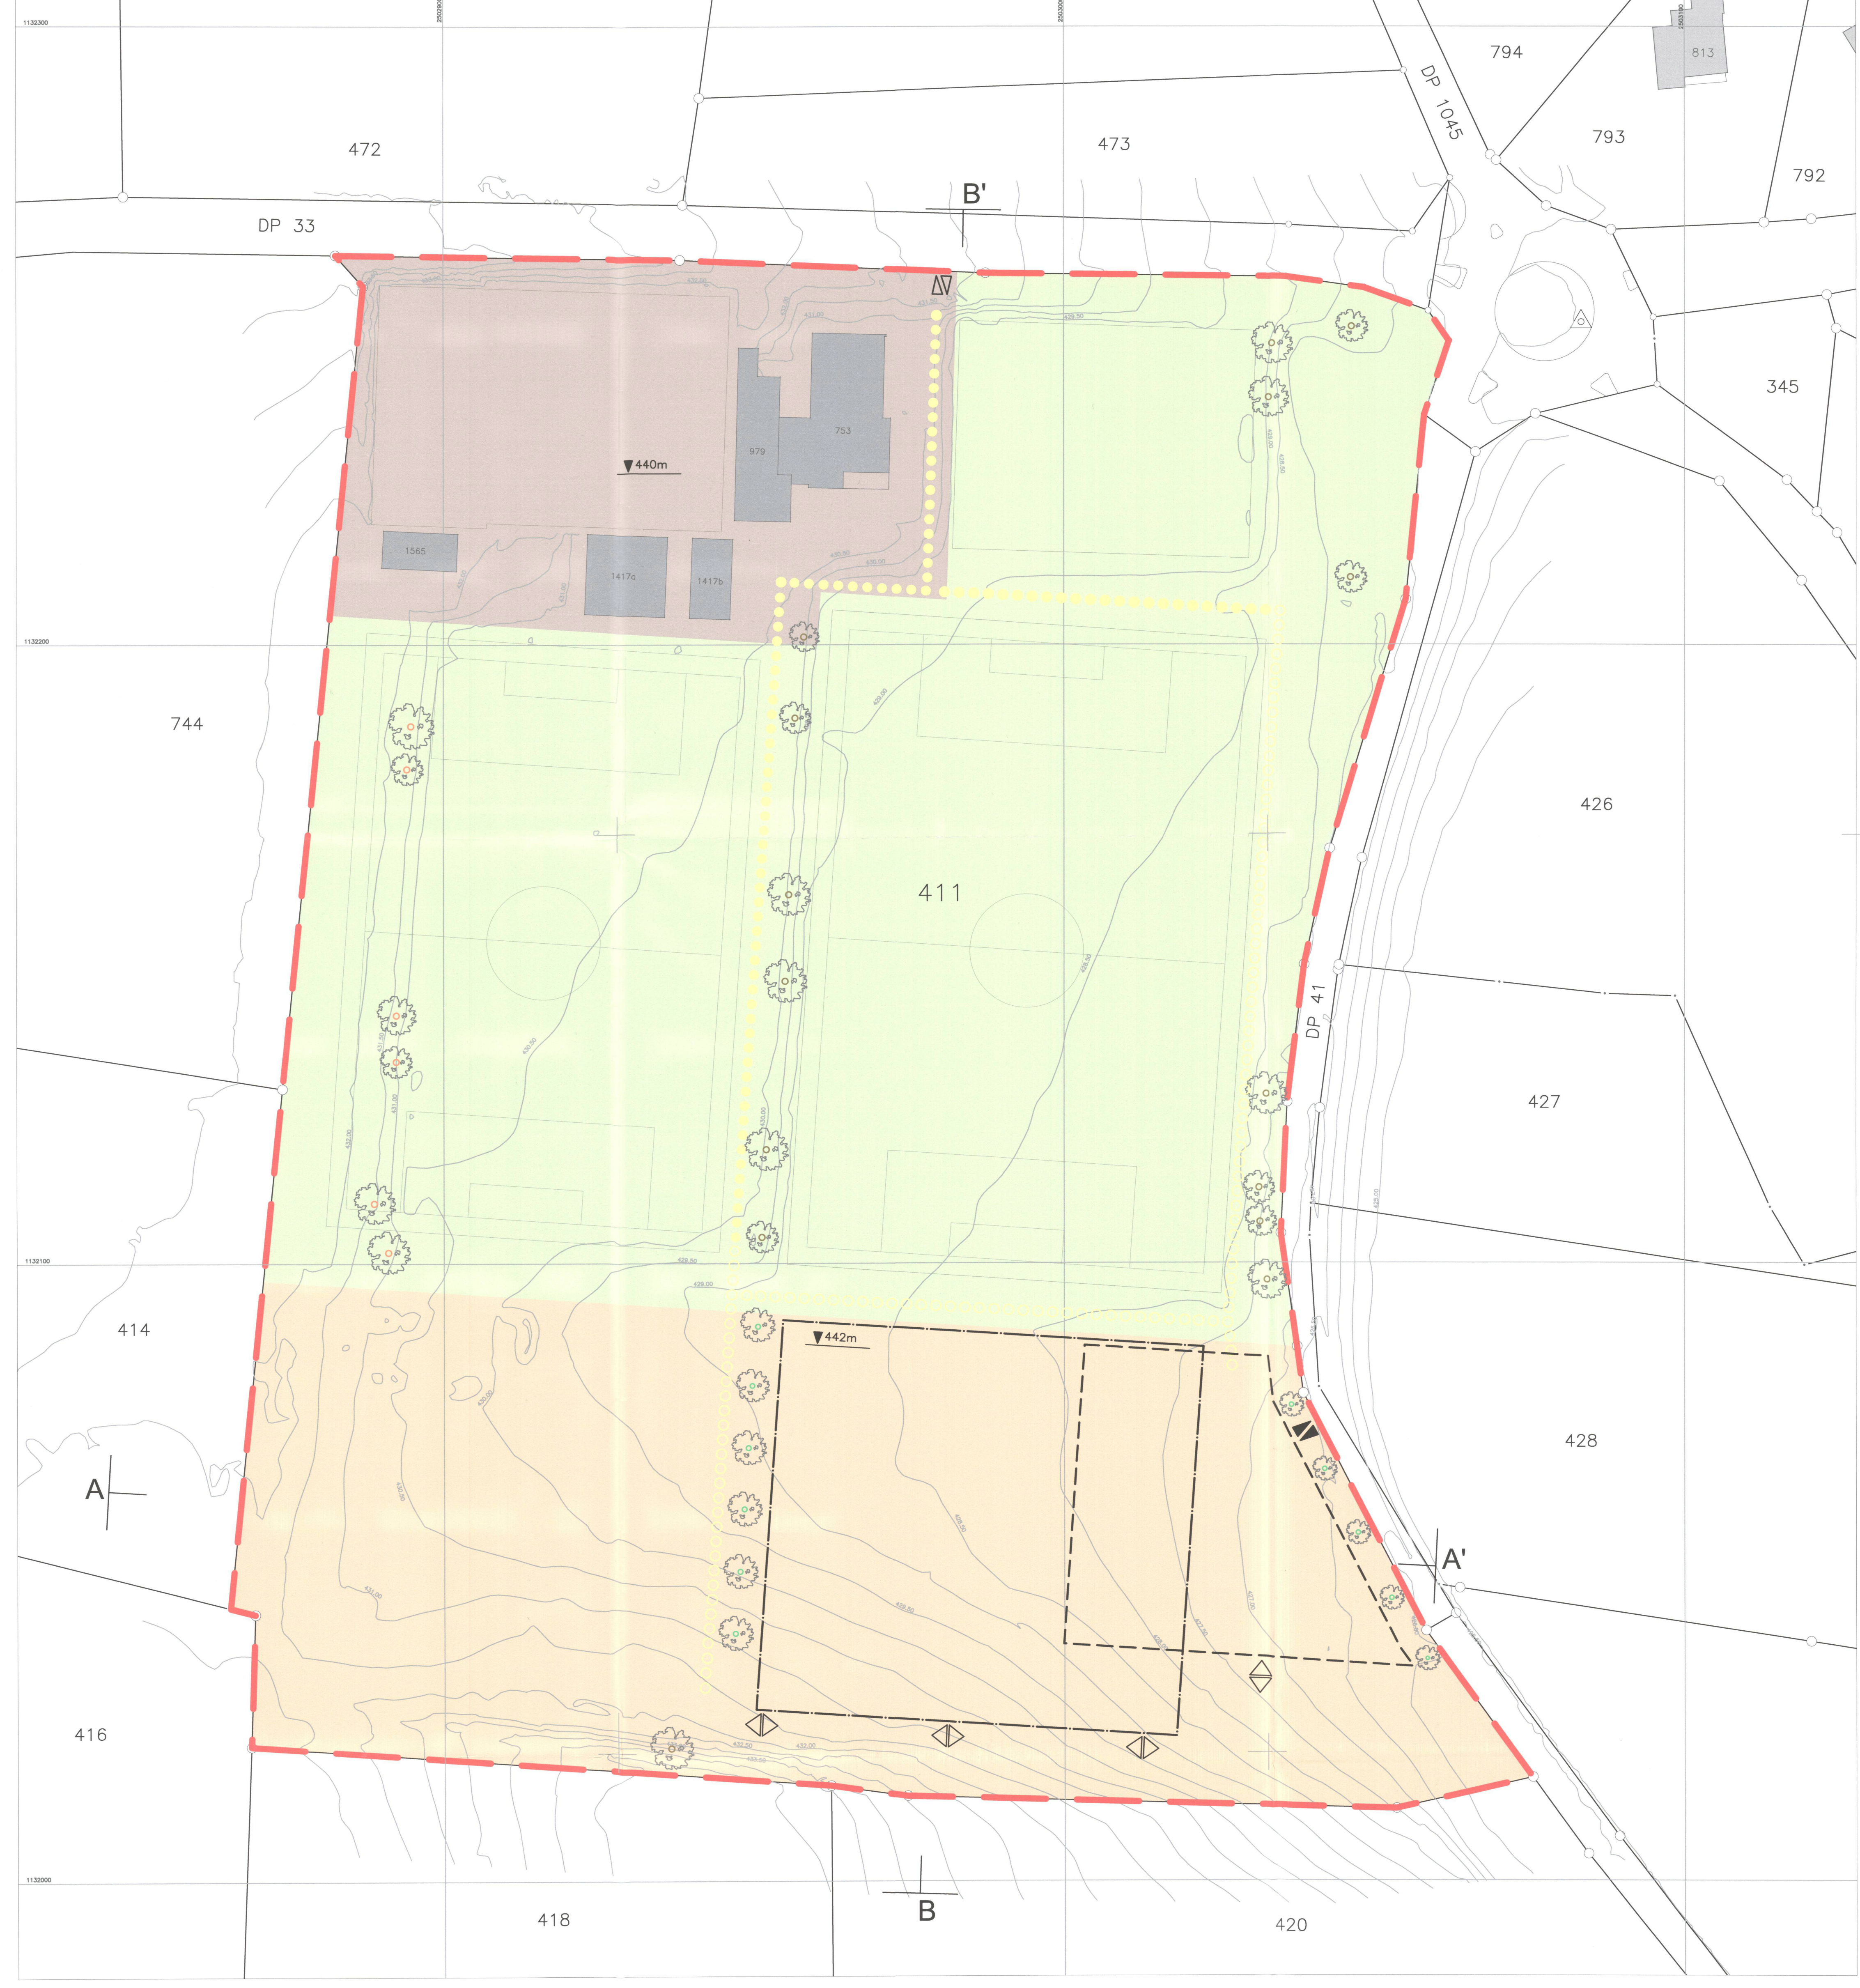

COUPES 1/500

