




Façade Annexe Est

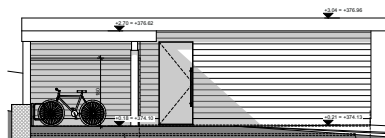


Façade Annexe Sud

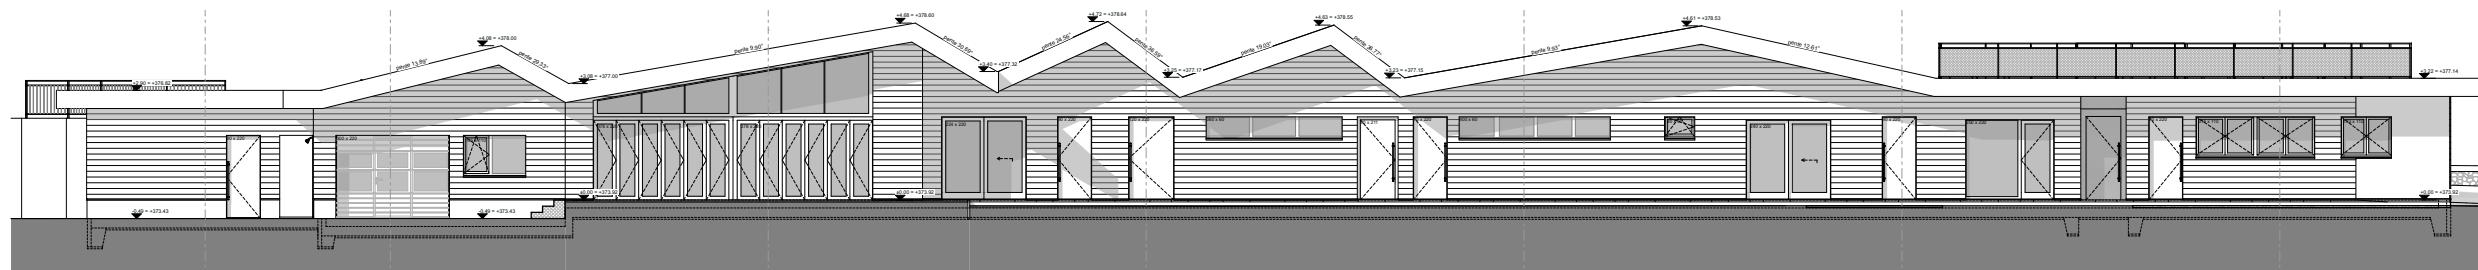


Façade Est


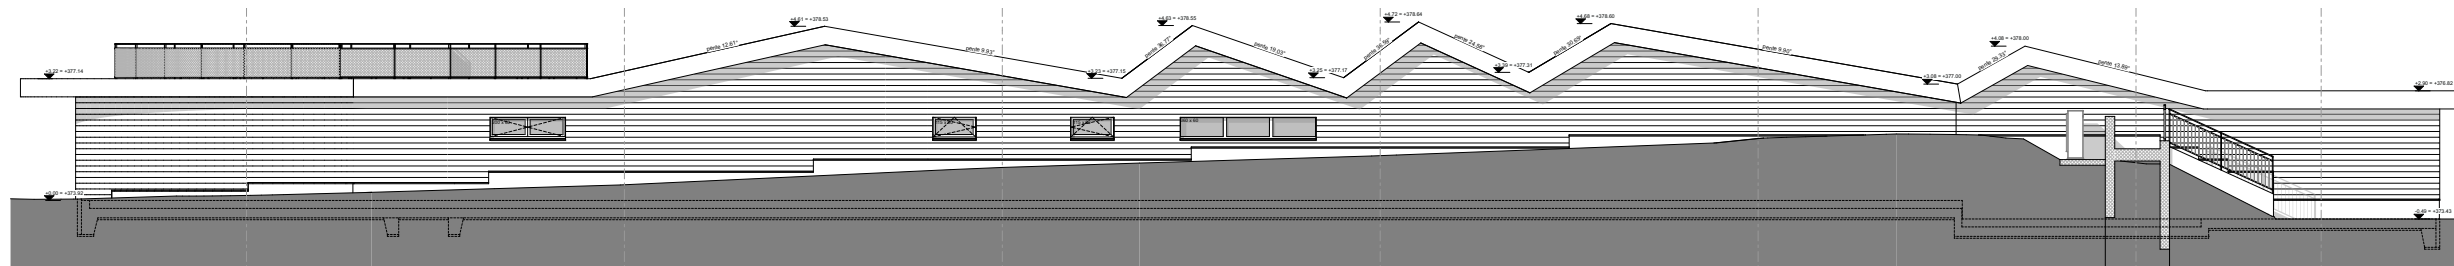



Façade Ouest

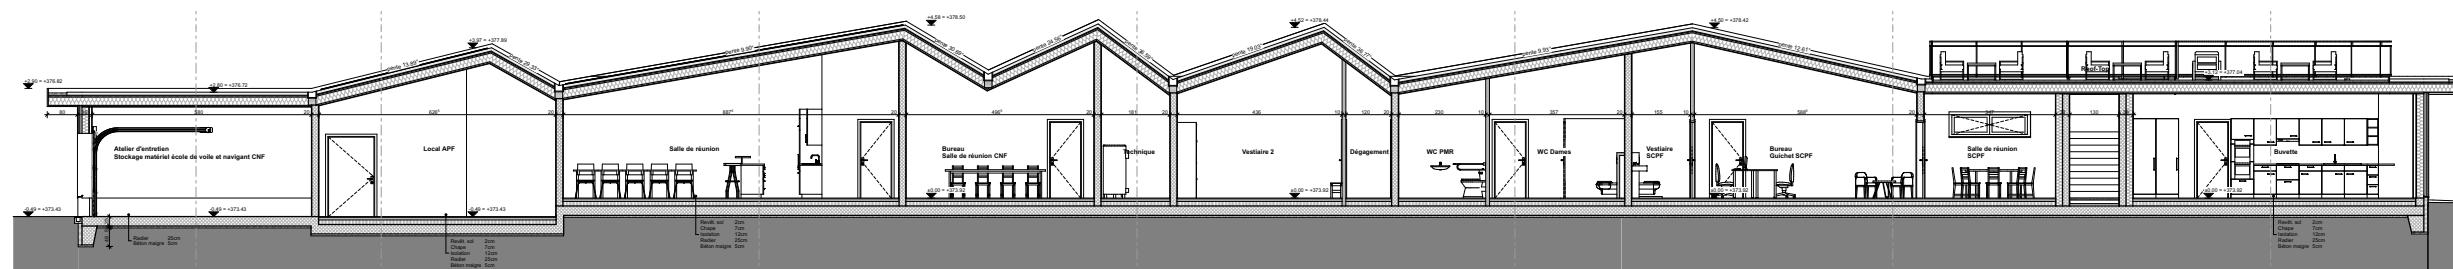


Coupe

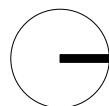

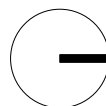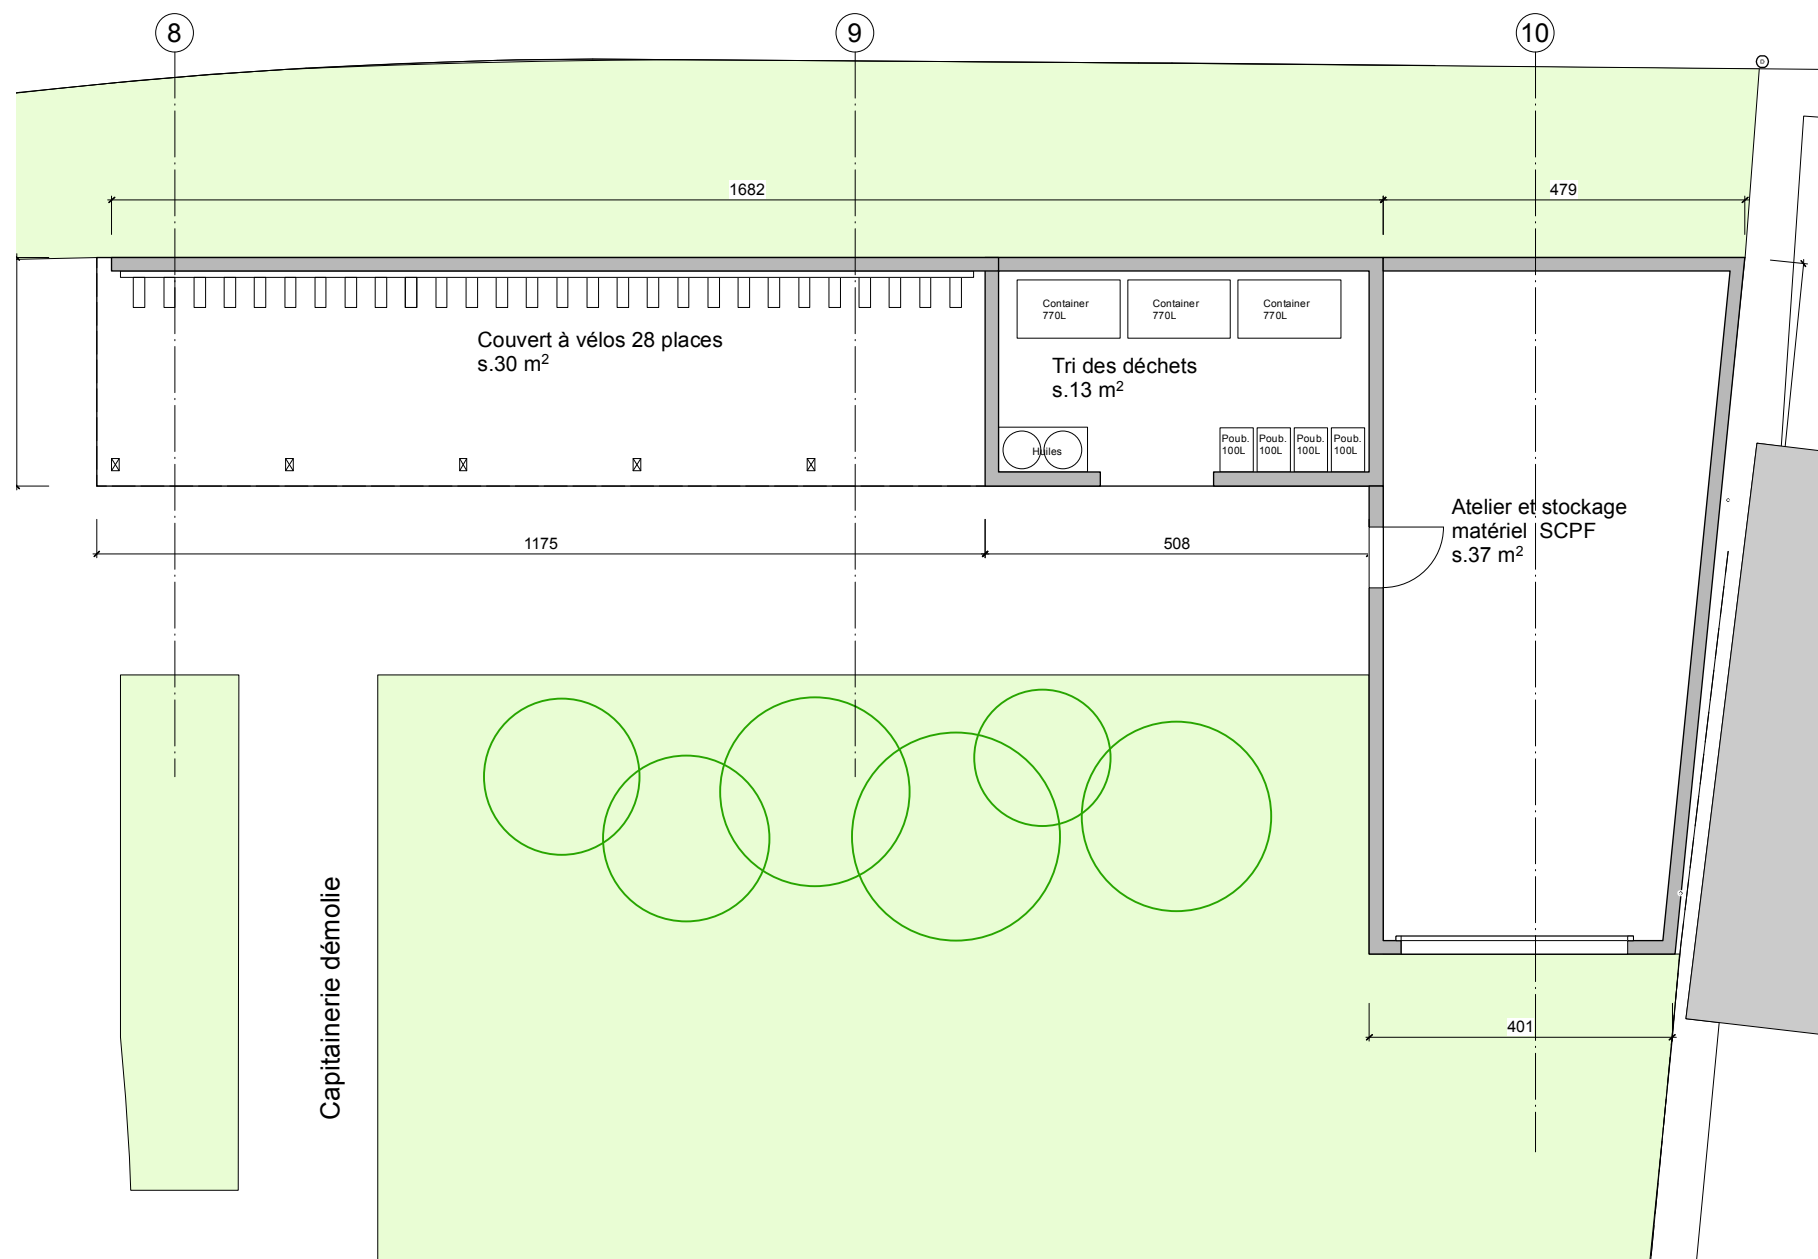


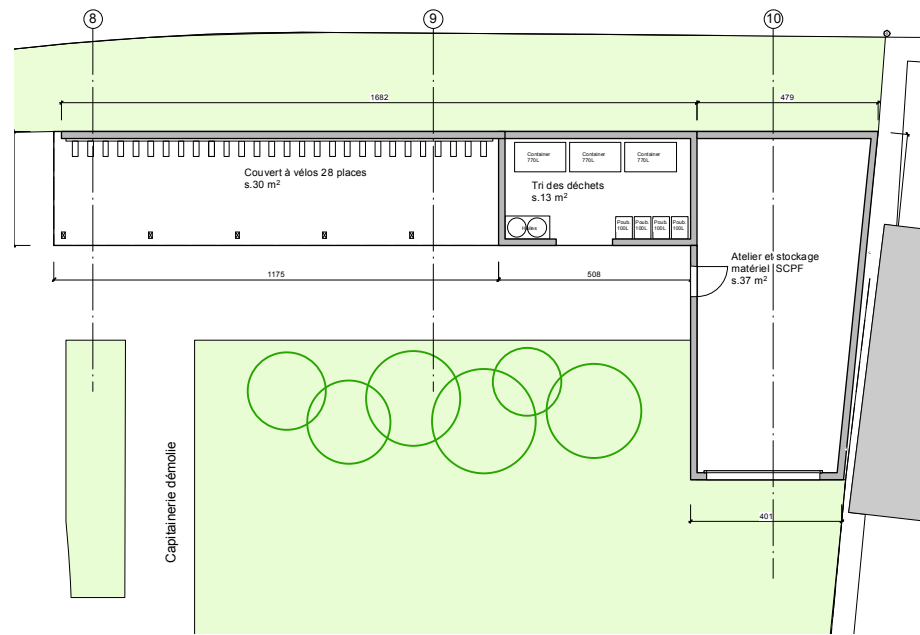


Annexes


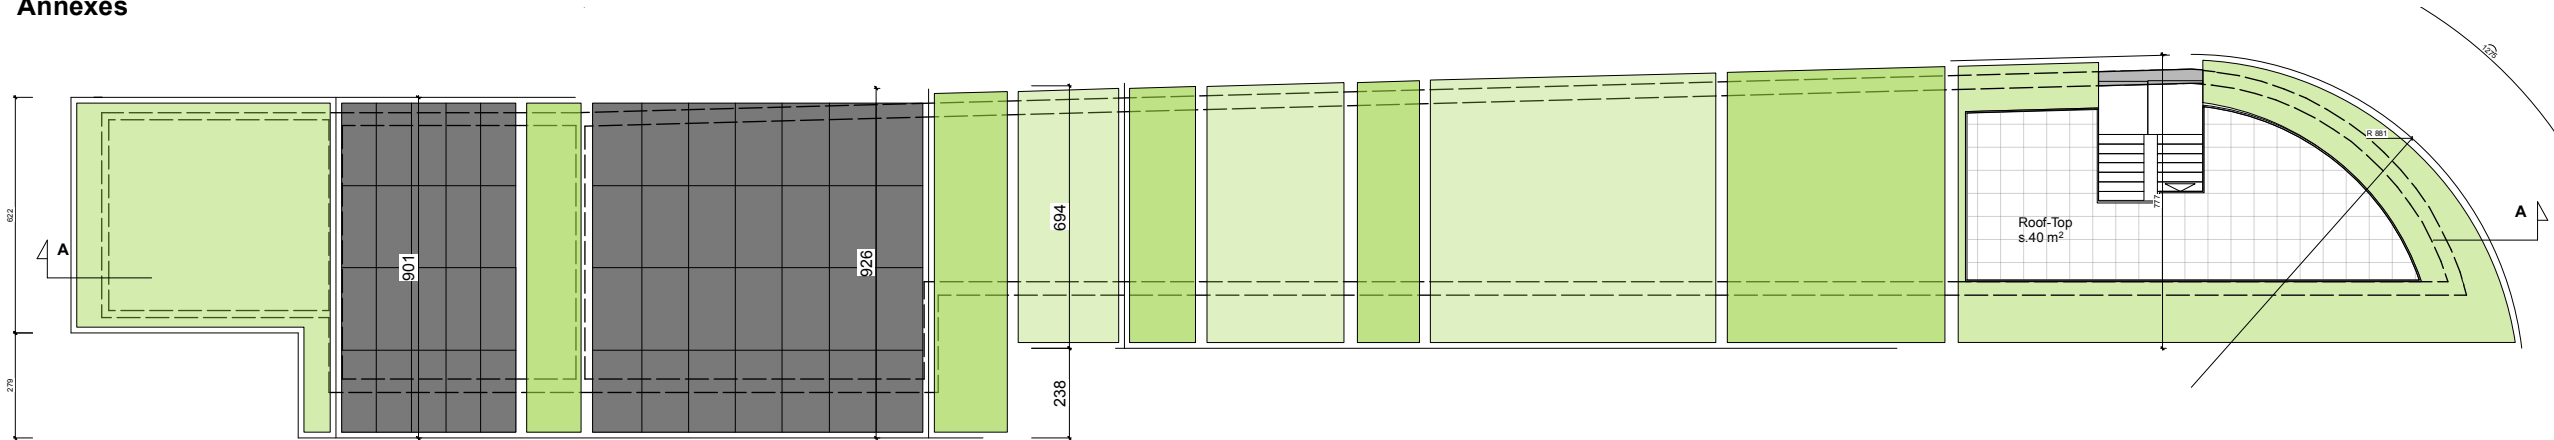


Toit bâtiment principal

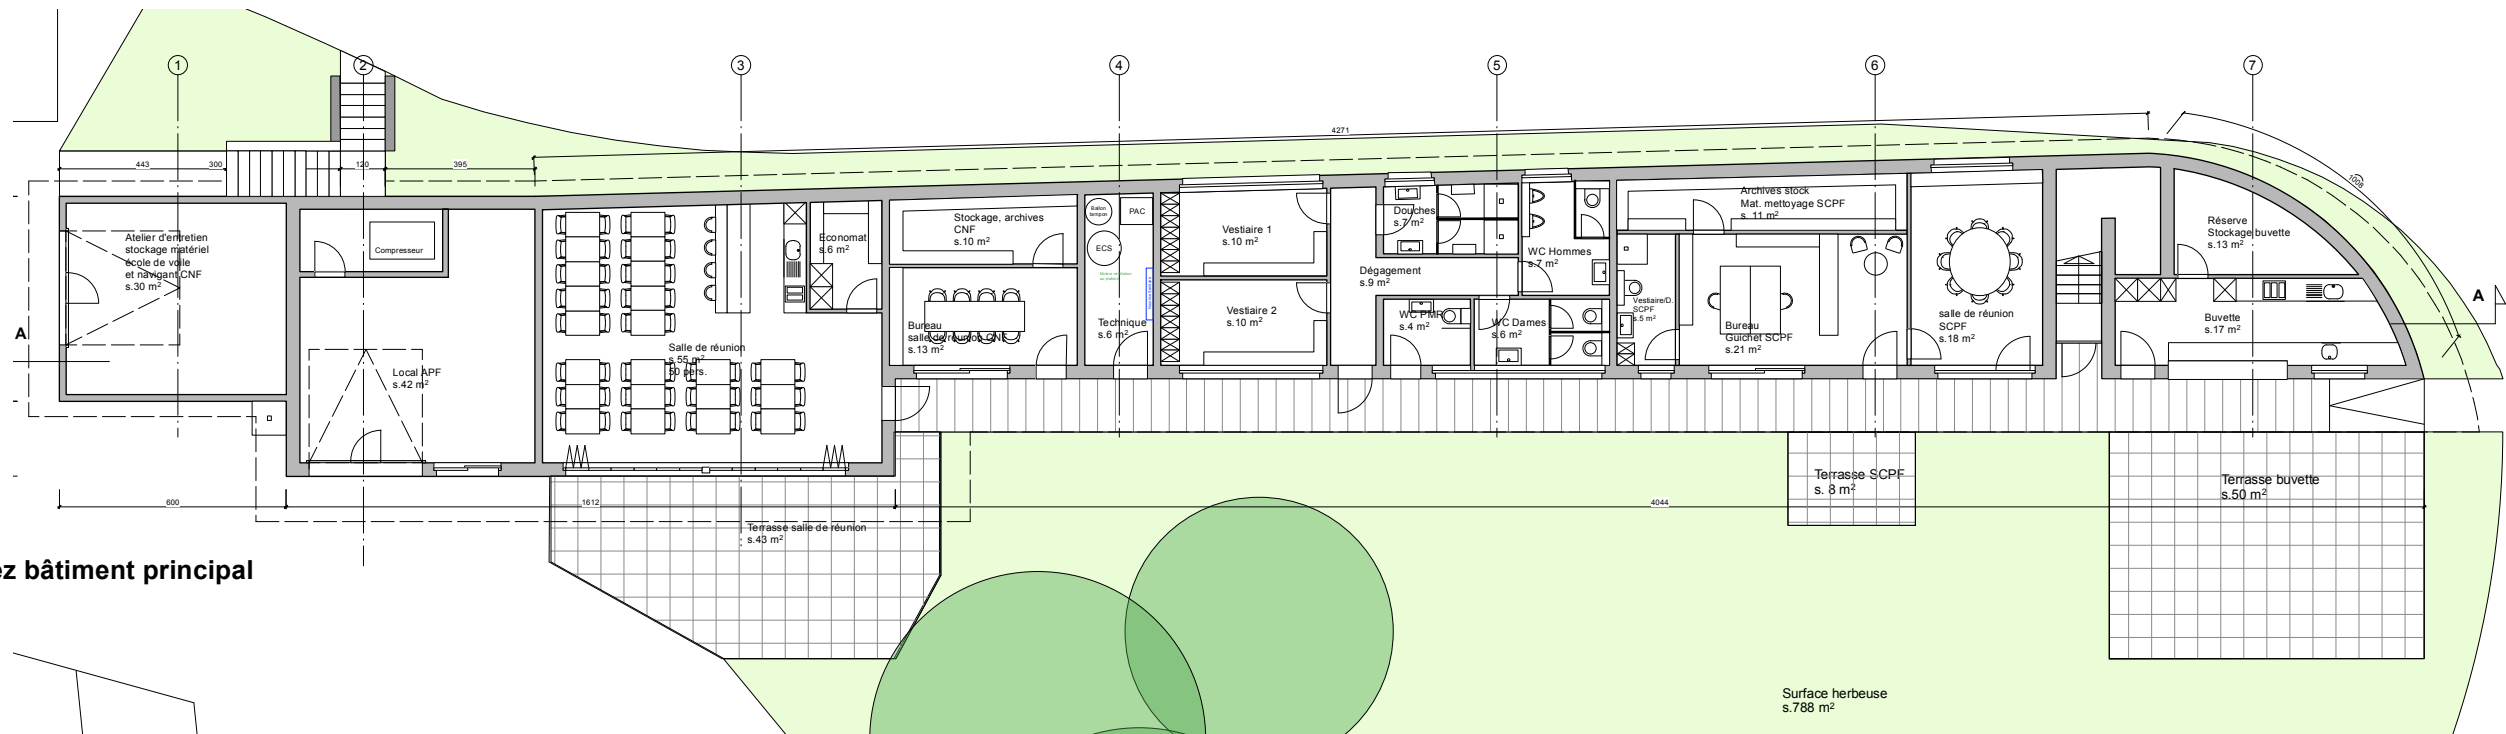

Rez bâtiment principal

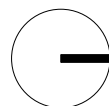

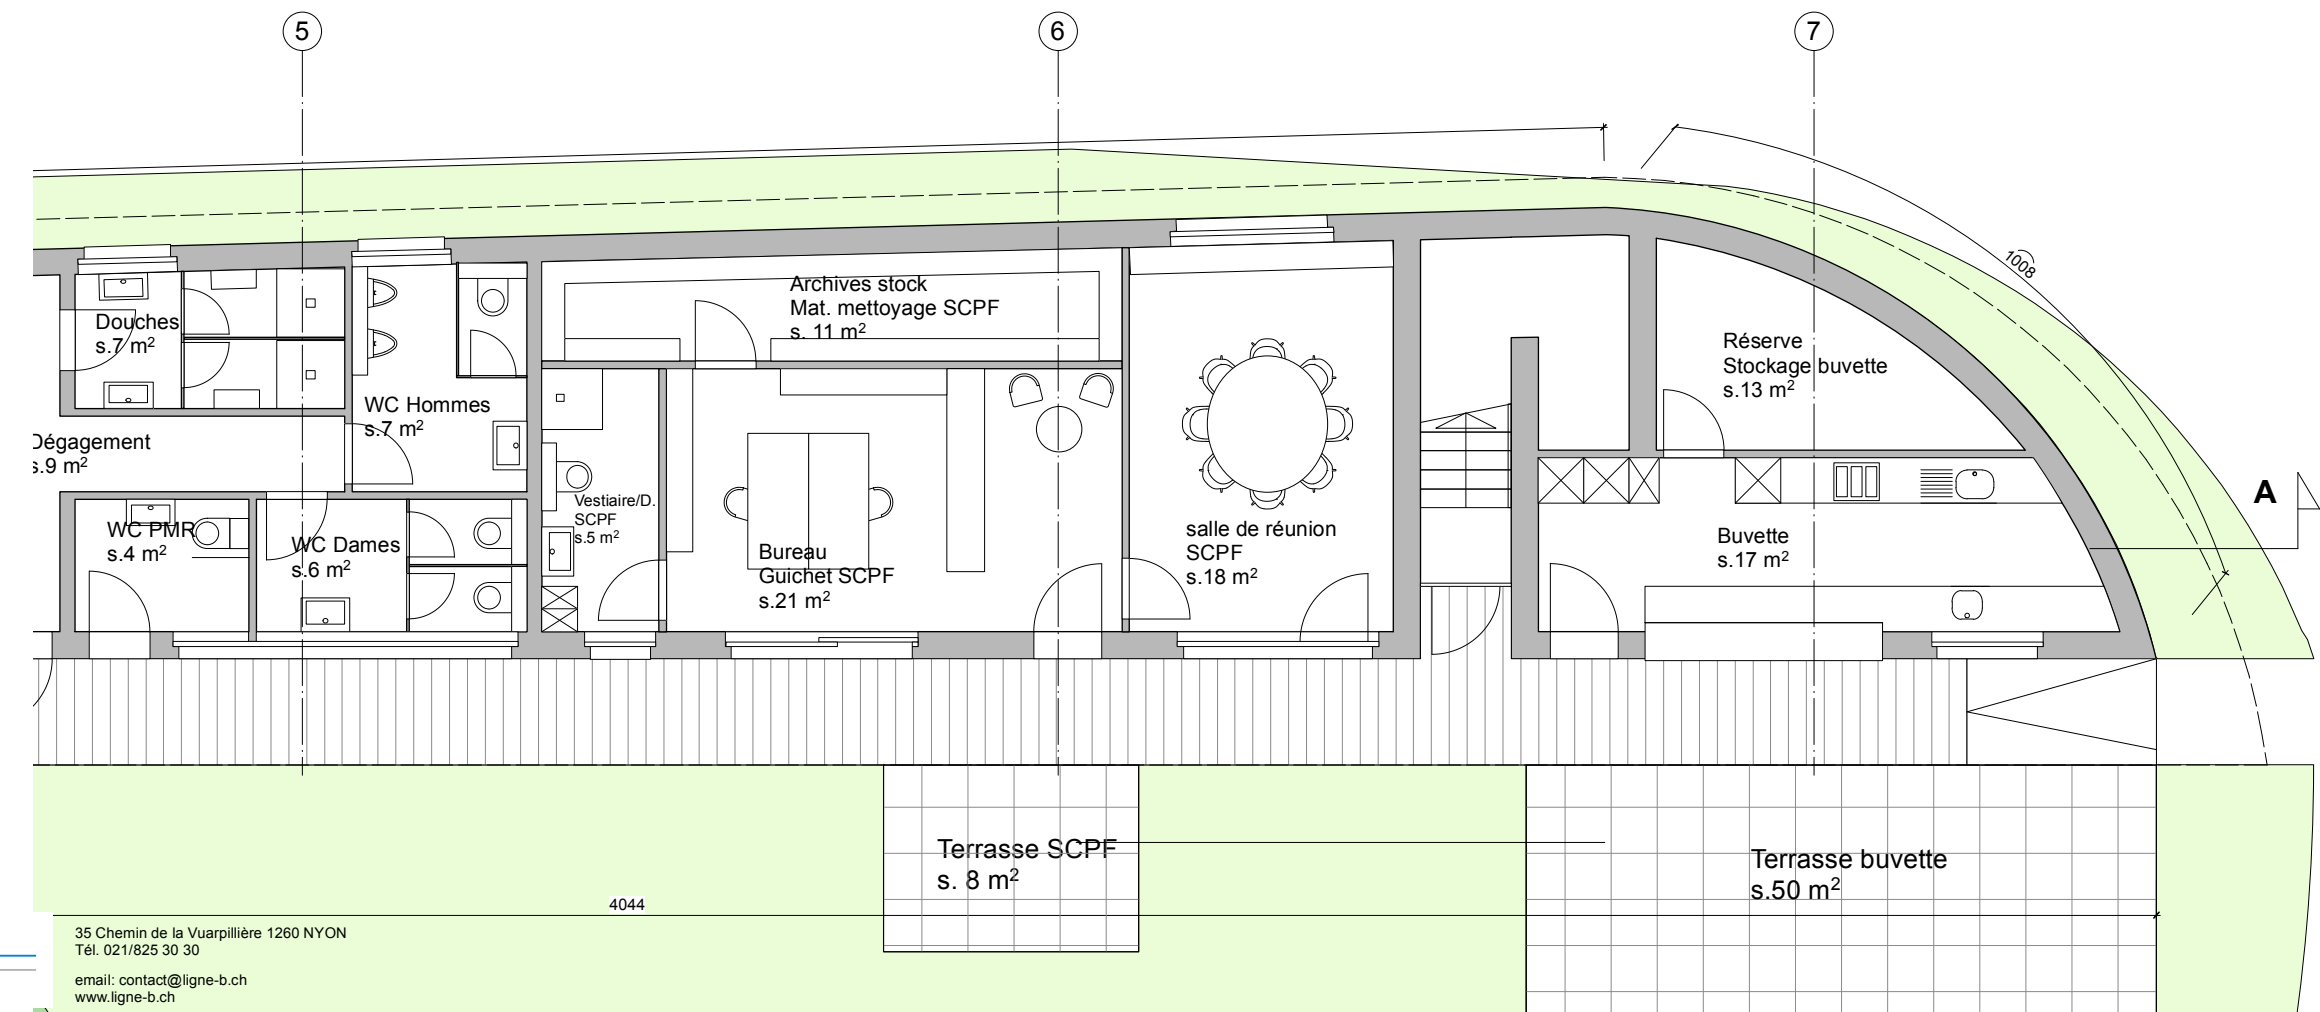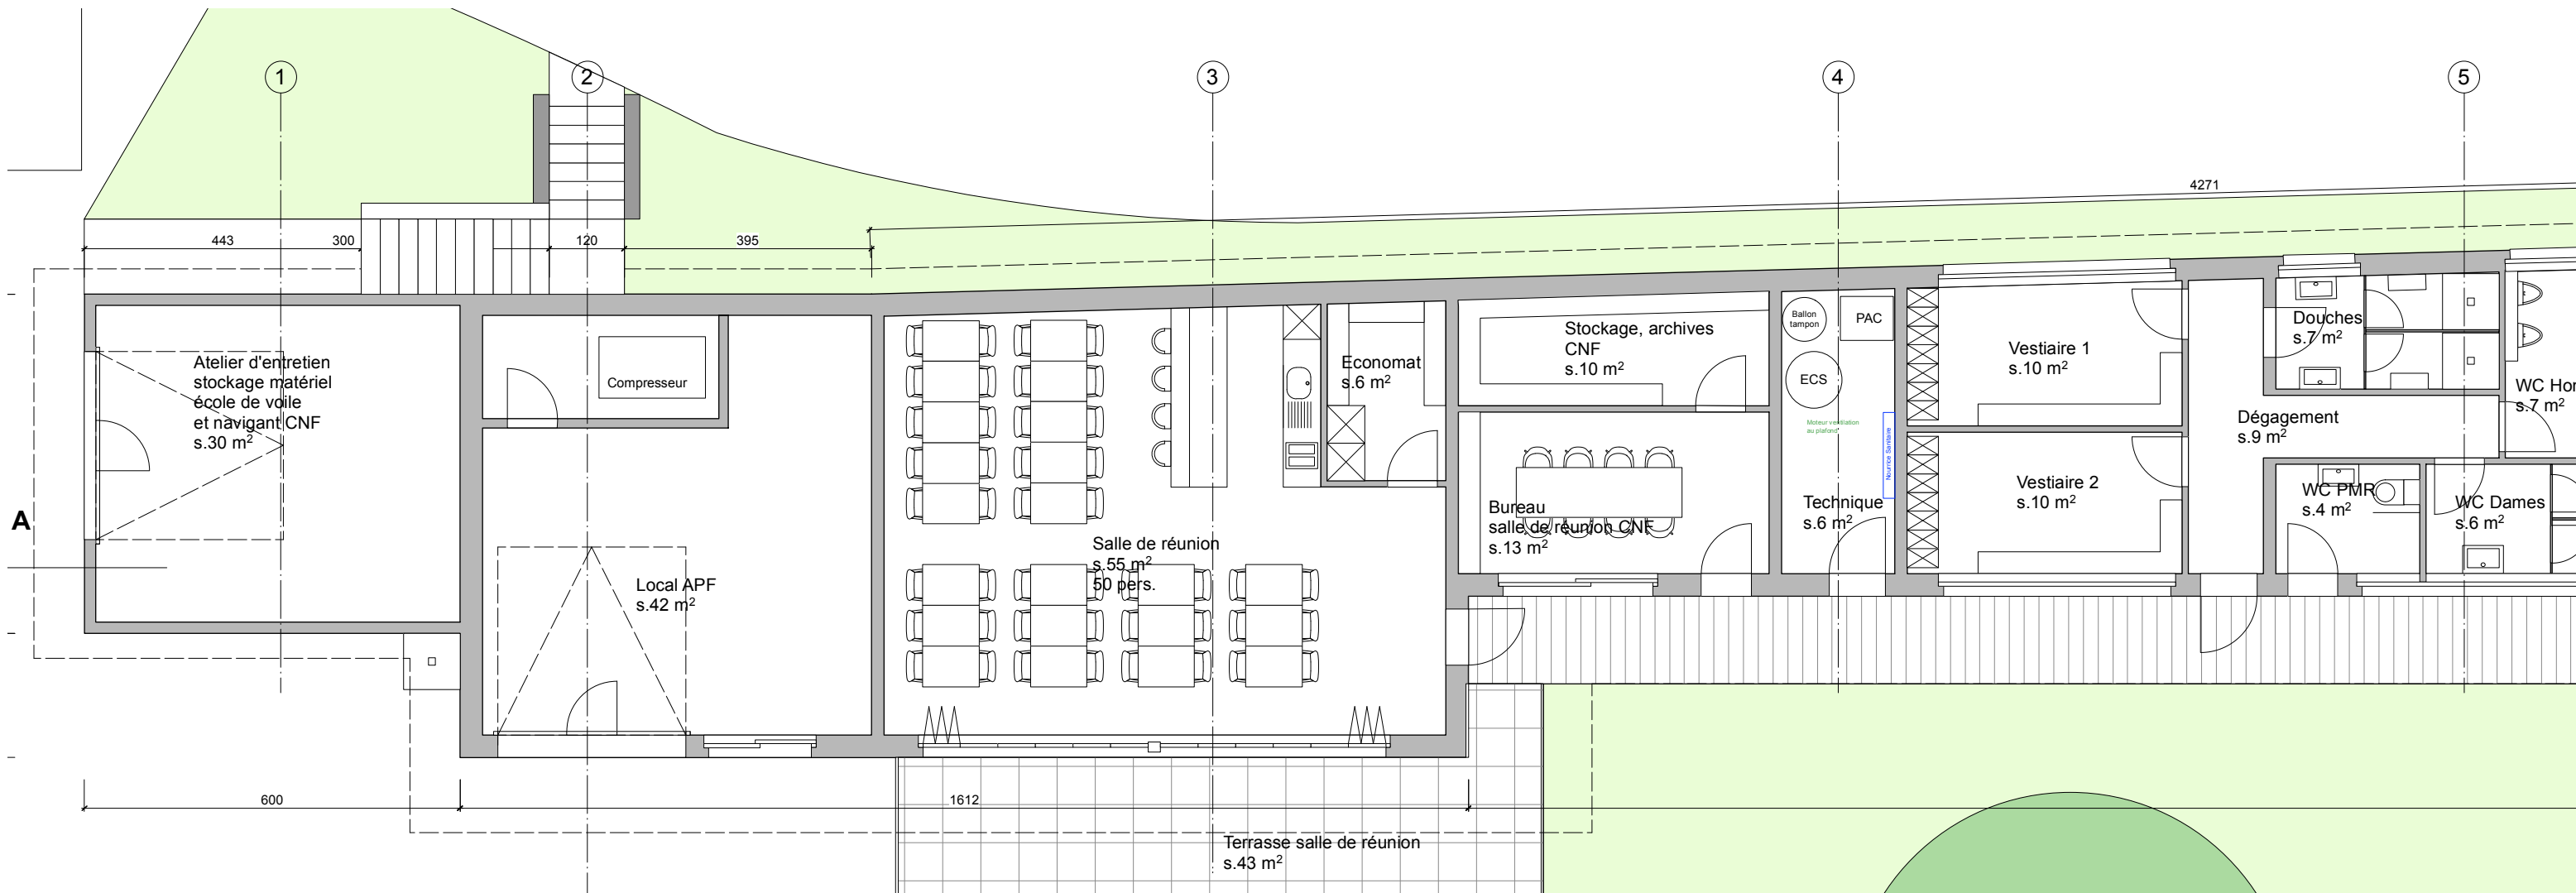

Plans Rez Bâtiment principal
Ech: 1:100^e



35 Chemin de la Vuarpillière 1260 NYON
Tél. 021/825 30 30
email: contact@ligne-b.ch
www.ligne-b.ch



